




vue sur le jardin des logements

DOMINO
ARCHITECTES

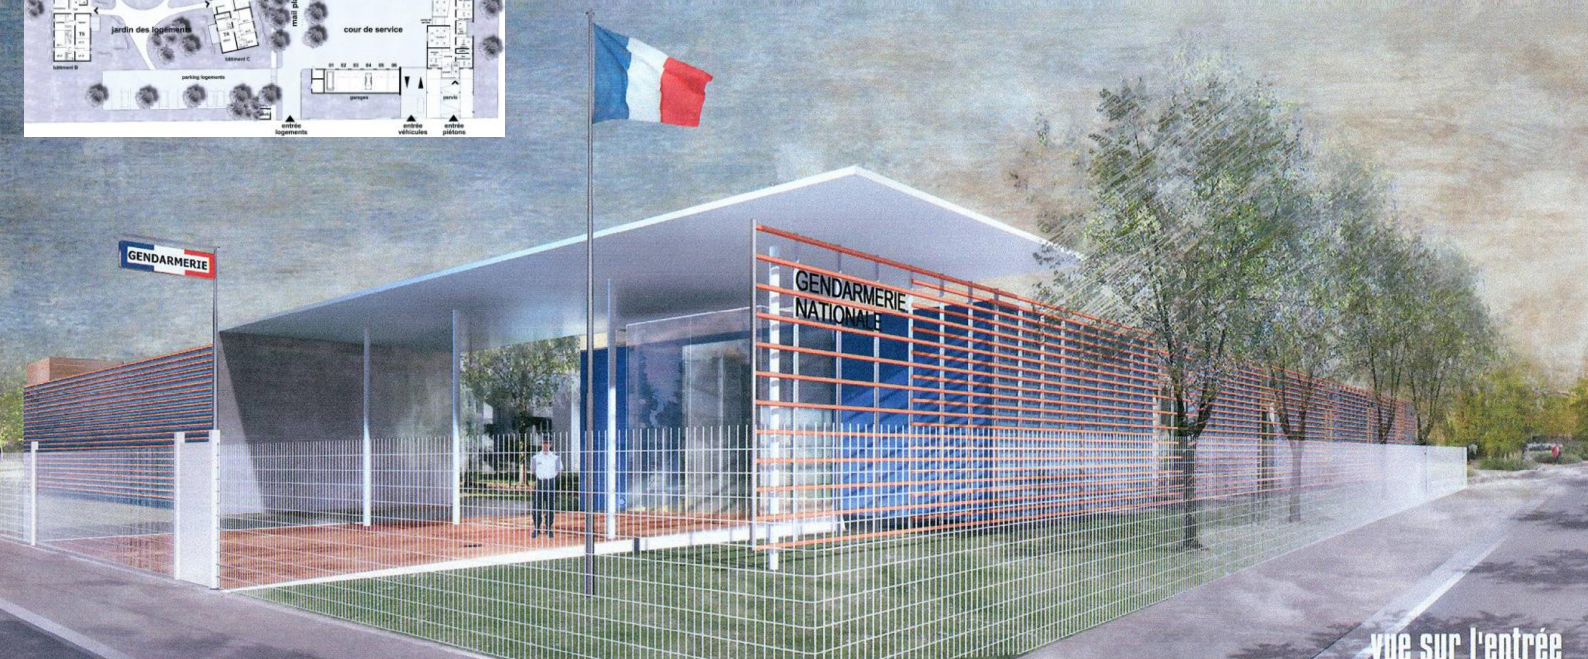

vue sur l'entrée
Gendarmerie

Maître d'ouvrage
Commune de Pont
de CLAIX
Lieu
PONT DE CLAIX
(38)

Programme
Création de bureaux et locaux de services
(600 m² utiles env.)
Création de 36 logements de fonction
(2400 m² utiles env.)

Montant travaux
4 000 500 € HT
Surface
3 000 m² SHON

Année de réalisation
2004
Missions
Concours avec
ARCANE architectes
mandataire